Fasāde asīs 1-13
1:100

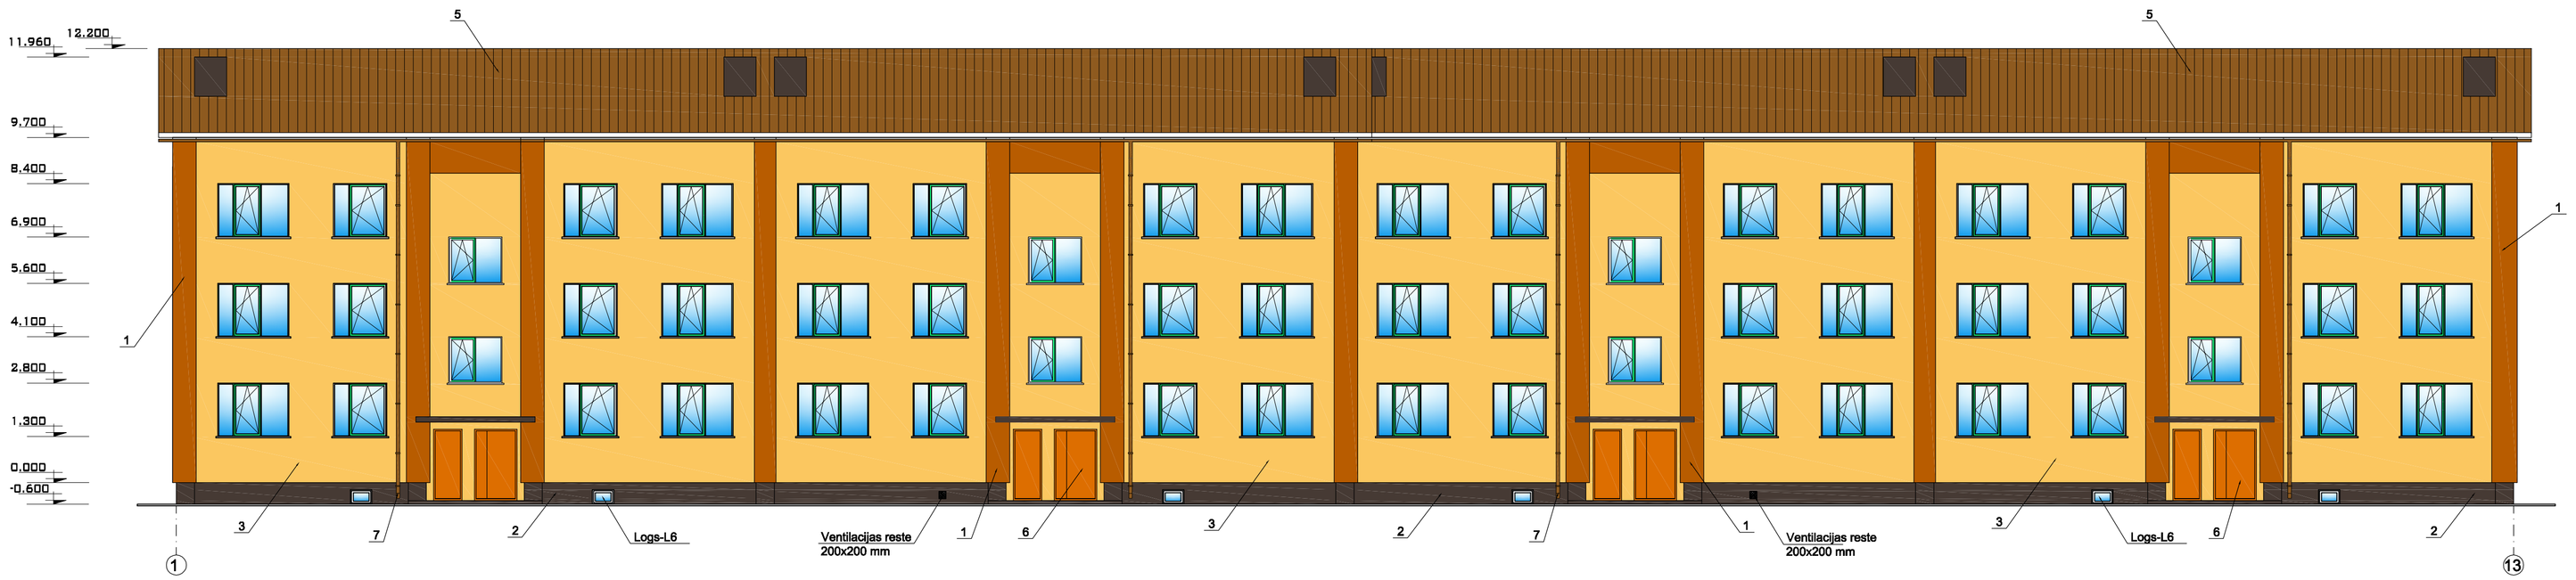

FASĀŽU KRĀSU PASE UN FASĀŽU APDARES MATERIĀLI:

1	**Fasādes struktūrapmetums** (NCS S 5010- Y30R)	3	**Fasādes struktūrapmetums** (NCS S 1010- G90R)	5	**Jumta segums metāla profils Rukki dakstiņveida** (tonis, RR750 Tile Red)	7	**Skārda detaļas: notekcaurules, palodzes** (tonis, RR750 Tile Red)
2	**Fasādes struktūrapmetums** (NCS S 8010- Y10R)	4	**Margu norobežojošais materiāls** (Viļņota bitumena loksne)	6	**Durvis tonis** (RAL 8015)		

Vispārējās piezīmes un norādījumi.

1. Par nosacīto atzīmi 0.000 pieņemts cokola augšējais līmenis.
2. Augstuma atzīmes dotas metros.
3. Jauno logu rāmju krāsa balta. Kāpņu telpas ieejas durvju krāsa projektēta brūnā tonī.
4. Skārda detaļas paredzētas nomainīt tonis RR750 Tile Red
5. Logu un durvju eksplikāciju skatīt lapā AR-9.
6. Esošās aizsargapmales pagraba logiem demontēt.

Projektētāja: SIA "ASPECTUS" Kr.Valdemāra iela 151-100, Riga LV-1013 Tel.: +371 28133433 Reģ.Nr. 40003866567							
Pasūtītāja: DzĪB "Dārza 13a" Dārza iela 13-15, Bauska, LV- 3901 Tel.: +371 27854065							
				Objekta nosaukums: Daudzdzīvokļu dzīvojamā māja, Bauska, Dārza iela 13a. Vienkāršotā renovācija.	Stadīja: VR	Marka: ar	Mērogs: 1:100
	Vārds, uzvārds:	Paraksts:	Datums:				
Projekta vadītāja:	R. Brencis		04.2011.	Rasējuma nosaukums: Fasāde asīs 1-13 Fasāžu krāsu pase	Lapa: 3		Lapas: 9
Galv. arh.:	I. Lāčauniece		04.2011.				
Izstrādāja:	G. Prīsis		04.2011.				

Fasāde asīs 13-1
1:100

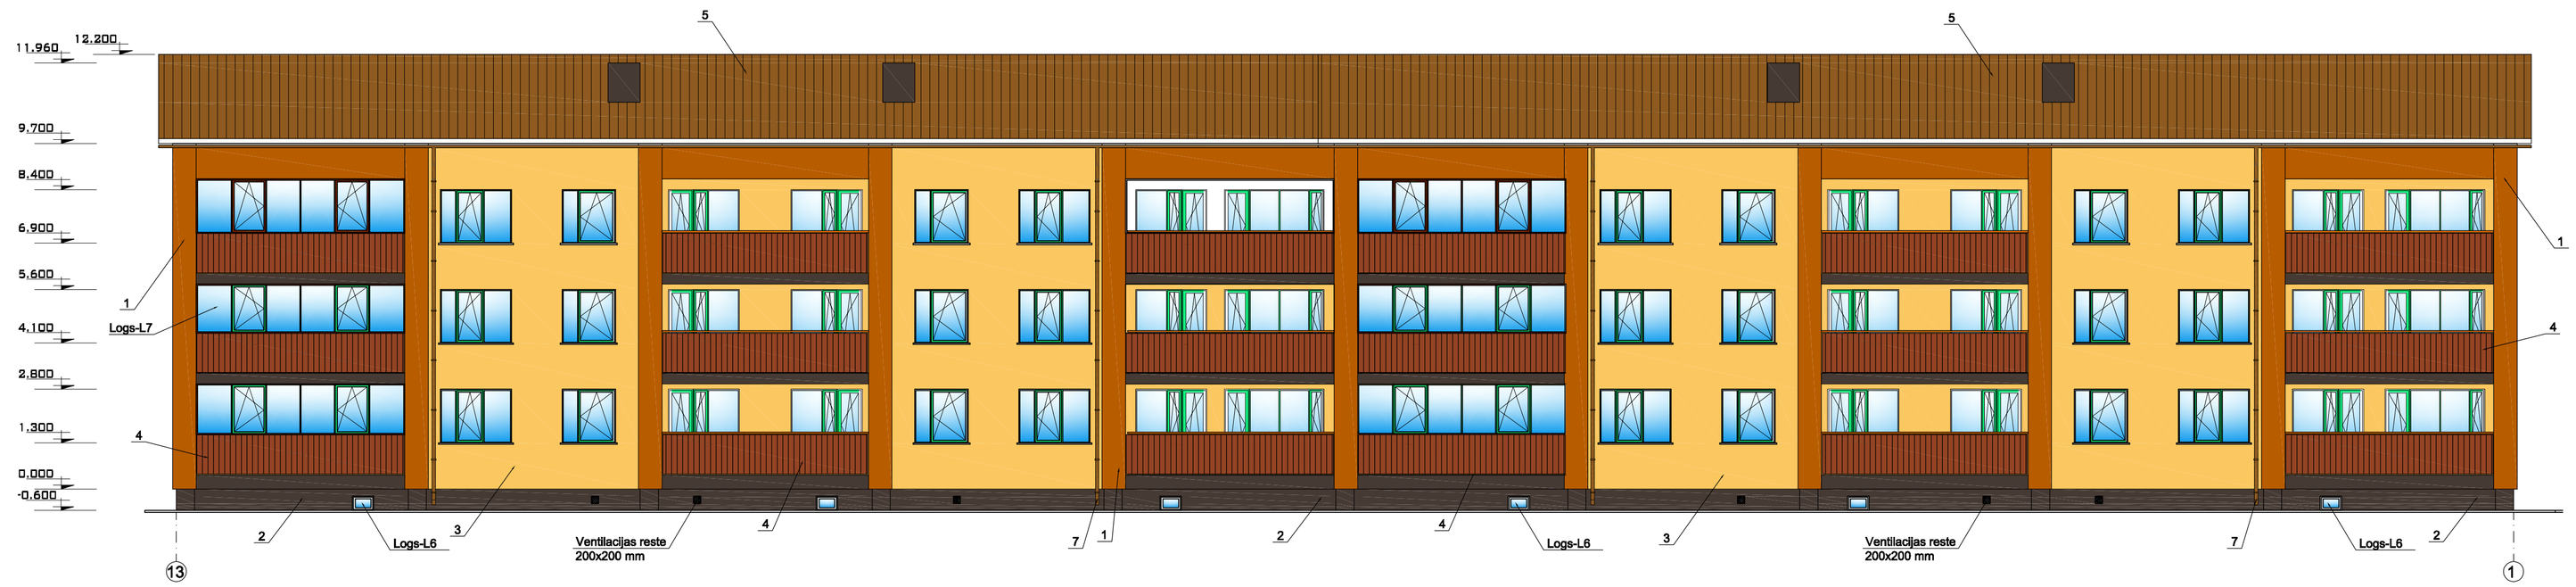

FASĀŽU KRĀSU PASE UN FASĀŽU APDARES MATERIĀLI:

1	**Fasādes struktūrapmetums** (NCS S 5010- Y30R)	3	**Fasādes struktūrapmetums** (NCS S 1010- G90R)	5	**Jumta segums metāla profils Rukki dakstiņveida** (tonis, RR750 Tile Red)	7	**Skārda detaļas: notekcaurules, palodzes** (tonis, RR750 Tile Red)
2	**Fasādes struktūrapmetums** (NCS S 8010- Y10R)	4	**Margu norobežojošais materiāls** (Viļņota bitumena loksne)	6	**Durvis tonis** (RAL 8015)		

Vispārējās piezīmes un norādījumi.

1. Par nosacīto atzīmi 0.000 pieņemts cokola augšējais līmenis.
2. Augstuma atzīmes dotas metros.
3. Jauno logu rāmju krāsa balta. Kāpņu telpas ieejas durvju krāsa projektēta brūnā tonī.
4. Skārda detaļas paredzētas nomainīt tonis RR750 Tile Red
5. Logu un durvju eksplikāciju skatīt lapā AR-9.
6. Esošās aizsargapmales pagraba logiem demontēt.

Projektētāja: SIA "ASPECTUS" Kr.Valdemāra iela 151-100, Riga LV-1013 Tel.: +371 28133433 Reģ.Nr. 40003866567							
Pasūtītāja: DzĪB "Dārza 13a" Dārza iela 13-15, Bauska, LV- 3901 Tel.: +371 27854065							
				Objekta nosaukums: Daudzdzīvokļu dzīvojamā māja, Bauska, Dārza iela 13a. Vienkāršotā renovācija.	Stadīja: VR	Marka: ar	Mērogs: 1:100
	Vārds, uzvārds:	Paraksts:	Datums:				
Projekta vadītāja:	R. Brencis		04.2011.	Rasējuma nosaukums: Fasāde asīs 13-1 Fasāžu krāsu pase	Lapa: 4		Lapas: 9
Galv. arh.:	I. Lāčauniece		04.2011.				
Izstrādāja:	G. Prīsis		04.2011.				