


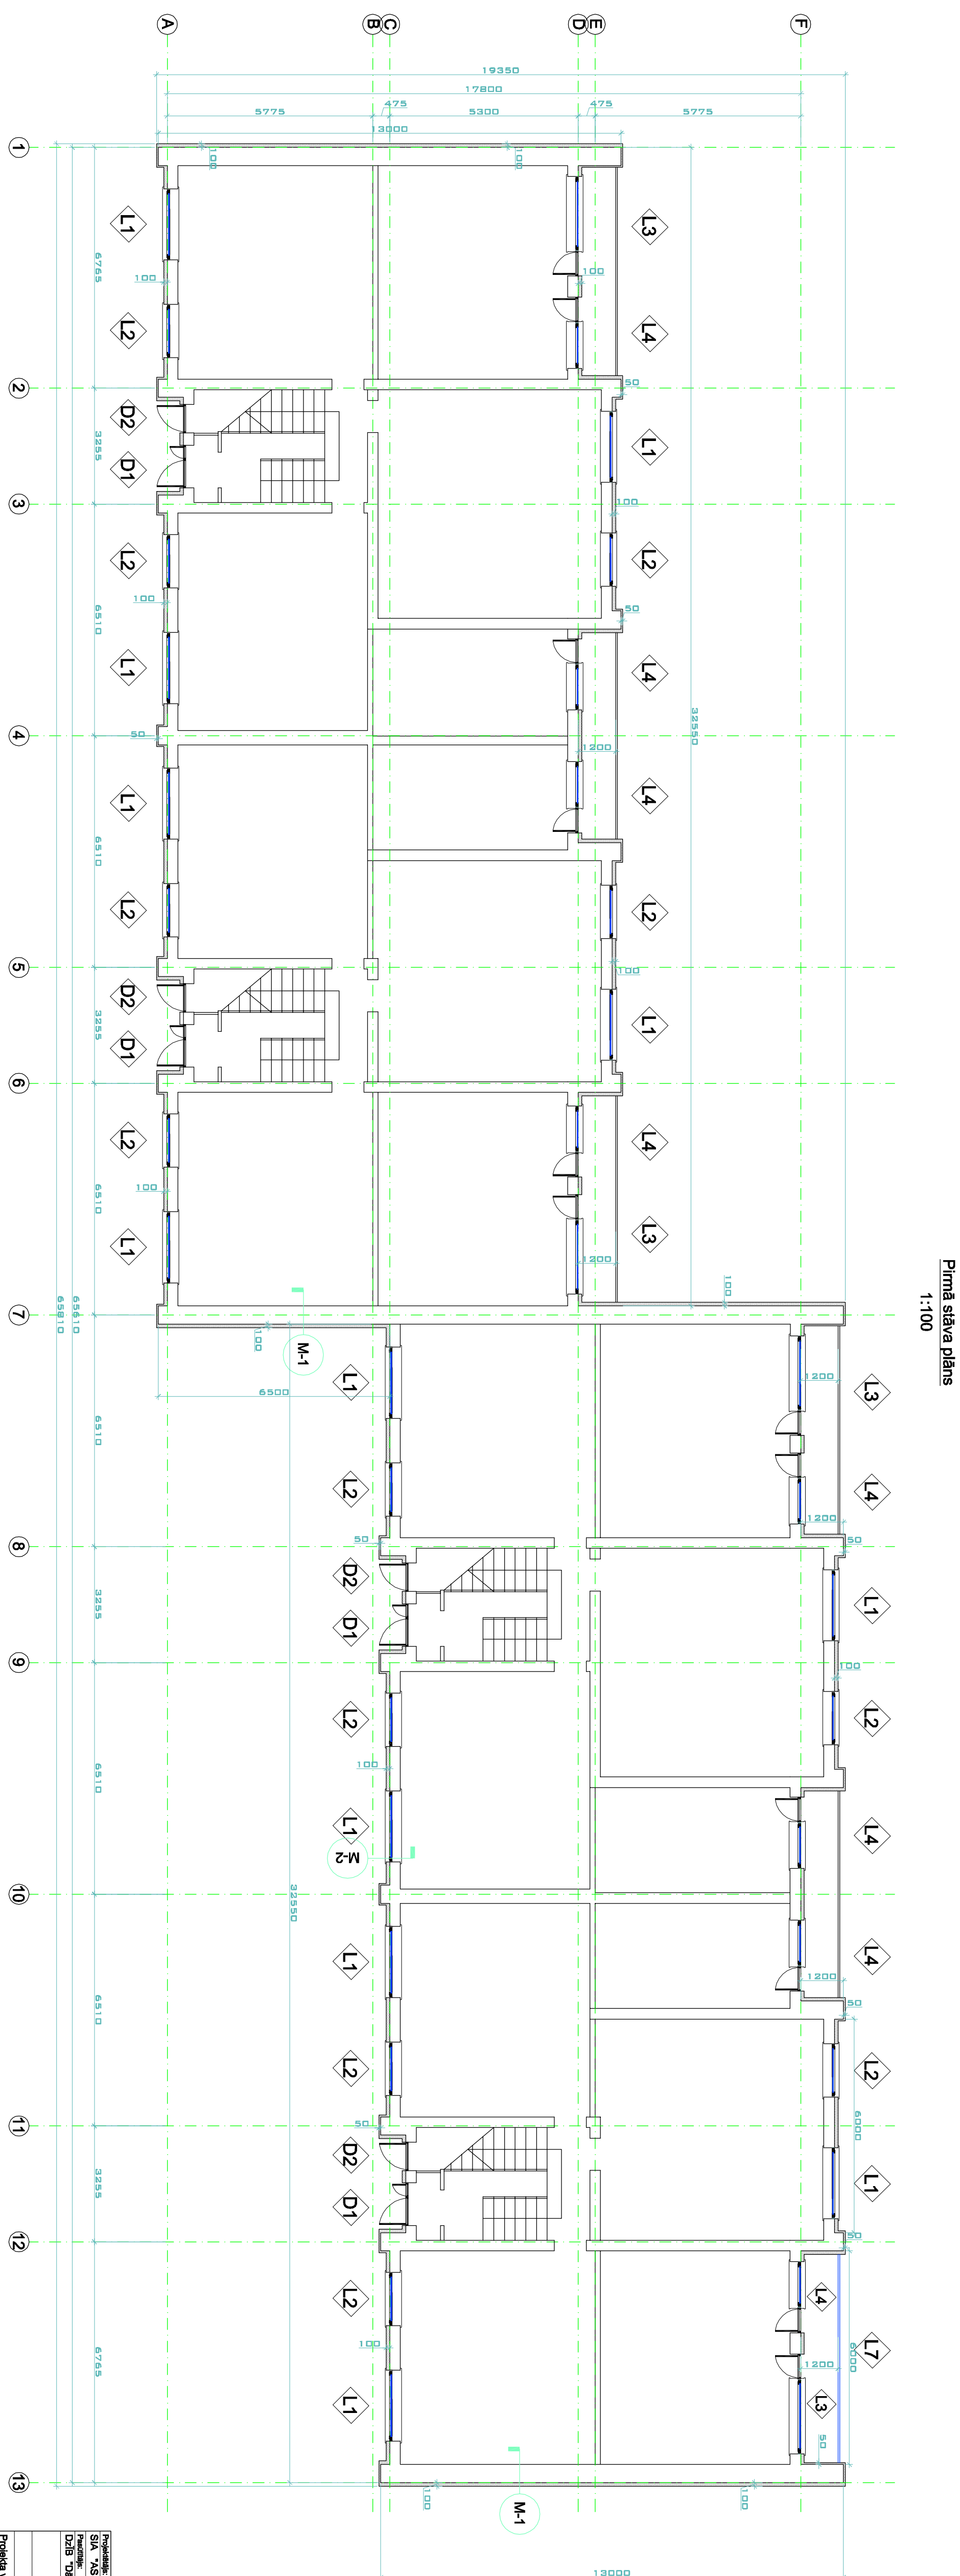

Pirmā stāva plāns
1:100

1:100

Apzīmējumi:

M-1

Augstuma atzīme fasādēs



.....

Nesilitnāta sienas daļā

Siltinātā sienas daļa

Piezīmes.

1. Kopējais apzinājumus skaitļi ir AR-1, siltinājumu rēķinājumu mezglus ir AR-6, AR-7, AR-8
2. Par nosacīto atzīmēti 0,000 pieņemta coka daļa ir AR-1.
3. Logu pārlaidzības mērtē kopā ar jaunām logiem.
4. Jūma vēdināšanas kanāli, deflektori uz jumta, nav uzstādīti.
5. Logu un durvju ekspākciju skaitļi ir AR-9.

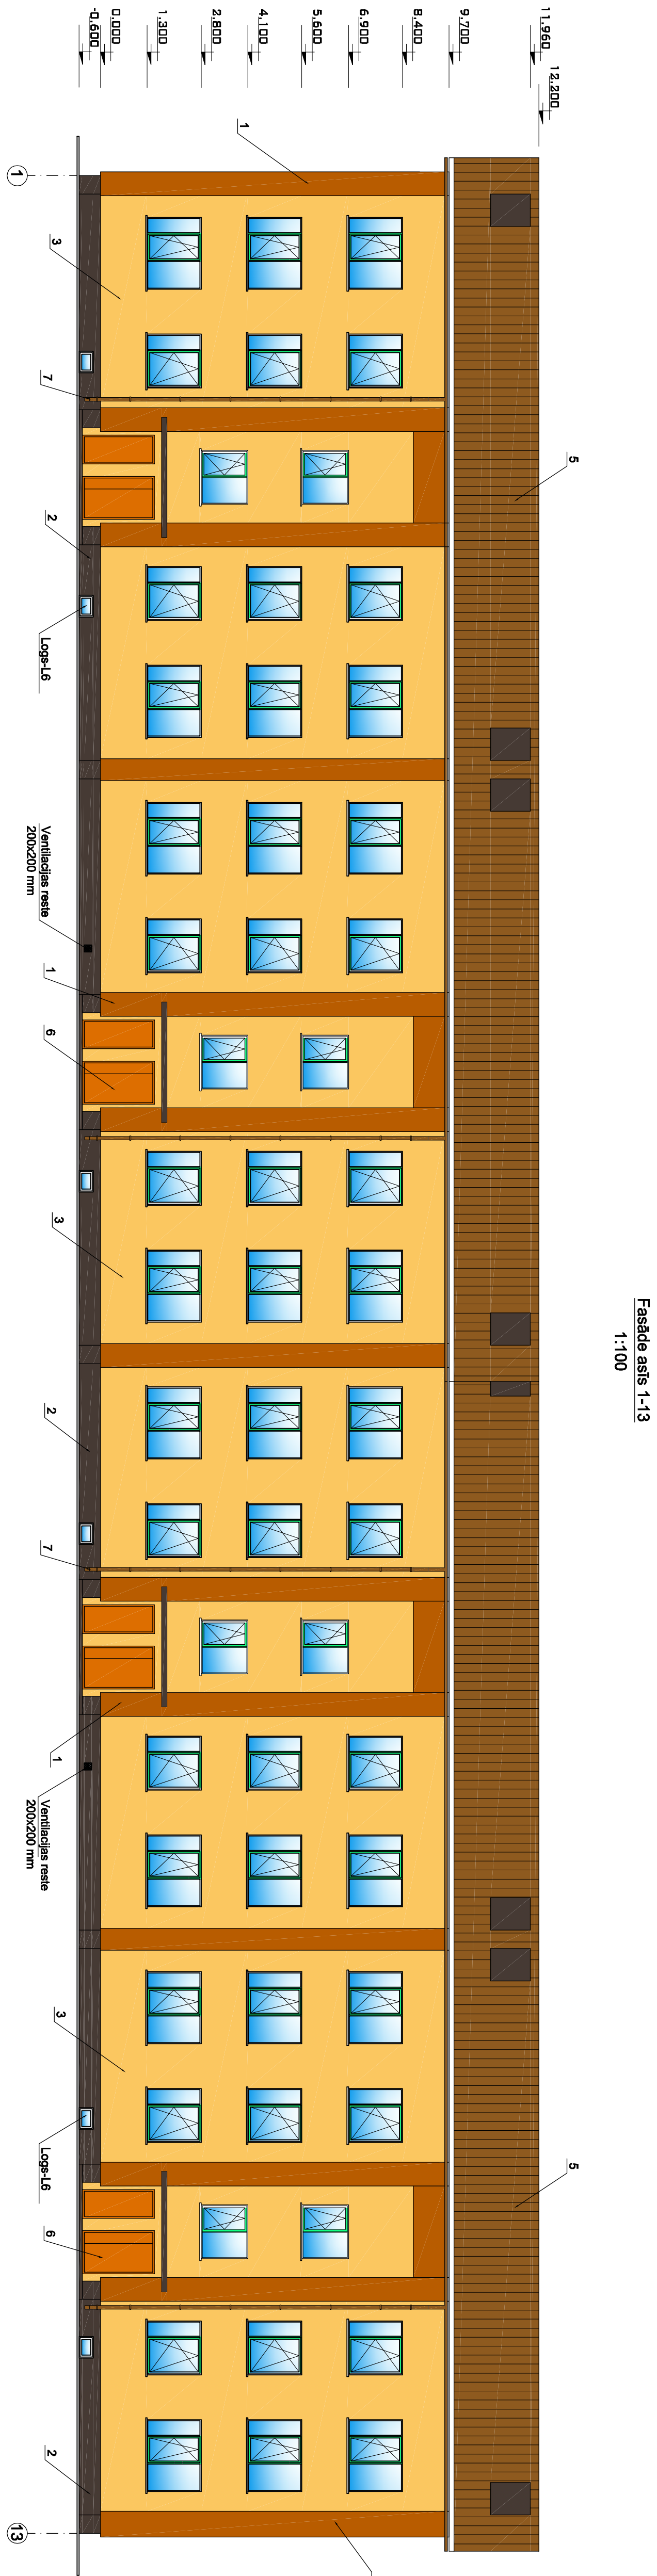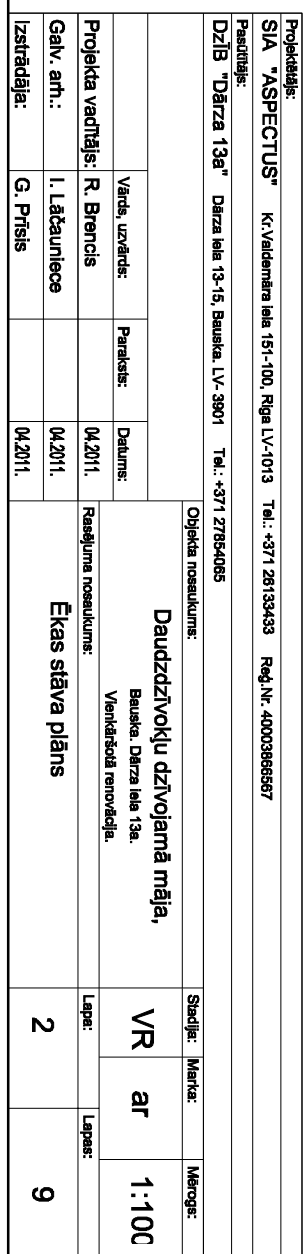

Fasāde asīs 1-13
1:100

1:100

FASĀŽU KRĀSU PASE UN FASĀŽU APDARES MATERIĀLI:

1		3		5		7	
	Fasādes struktūrdrappeņtums (NCS S 5010- Y30R)		Fasādes struktūrdrappeņtums (NCS S 1010- G90R)		Jumta segums metāla profils Rukli dakstiņveida (tons, RR750 Tile Red)		Stārdā detaļas: notekcaurules, pildcaurules (tons, RR750 Tile Red)
2		4		6			
	Fasādes struktūrdrappeņtums (NCS S 8010- Y10R)		Māgu norobežojošais materiāls (Vilpda blūmena loksne)		Durvis tona (RAL 8015)		

Vispārējās piezīmes un norādījumi.

1. Par nosacību atzini 0,000 pieņemts cūkaiļa augšējais īmens.
2. Augstuma atzini dots meļers.
3. Jauko loqu itzini krāsa nāla. Kāpu lēpas ielēgas dūnyu krāsa projektā bntā toni.
4. Skārdē daļējas pārdēdzis nomainīt tonis RR750 The Red
5. Logu un dūnyu ekspādiādu skatī iapa AR-9.
6. Esotās aizsargājamās pagārdi loqam demontēt.

[illegible]